資料2

# 新国立競技場 基本設計図（案）

独立行政法人　日本スポーツ振興センター

平成26年（2014年）５月

## 基本設計図


| | |
|---|---|
| 地下２階平面図 | 1 |
| 地下１階平面図 | 2 |
| １階平面図 | 3 |
| ２階平面図 | 4 |
| ３階平面図 | 5 |
| ４階平面図 | 6 |
| ５階平面図 | 7 |
| ６階平面図 | 8 |
| 立面図（１） | 9 |
| 立面図（２） | １０ |
| 断面図 | １１ |


## 施設概要

### ○建物概要

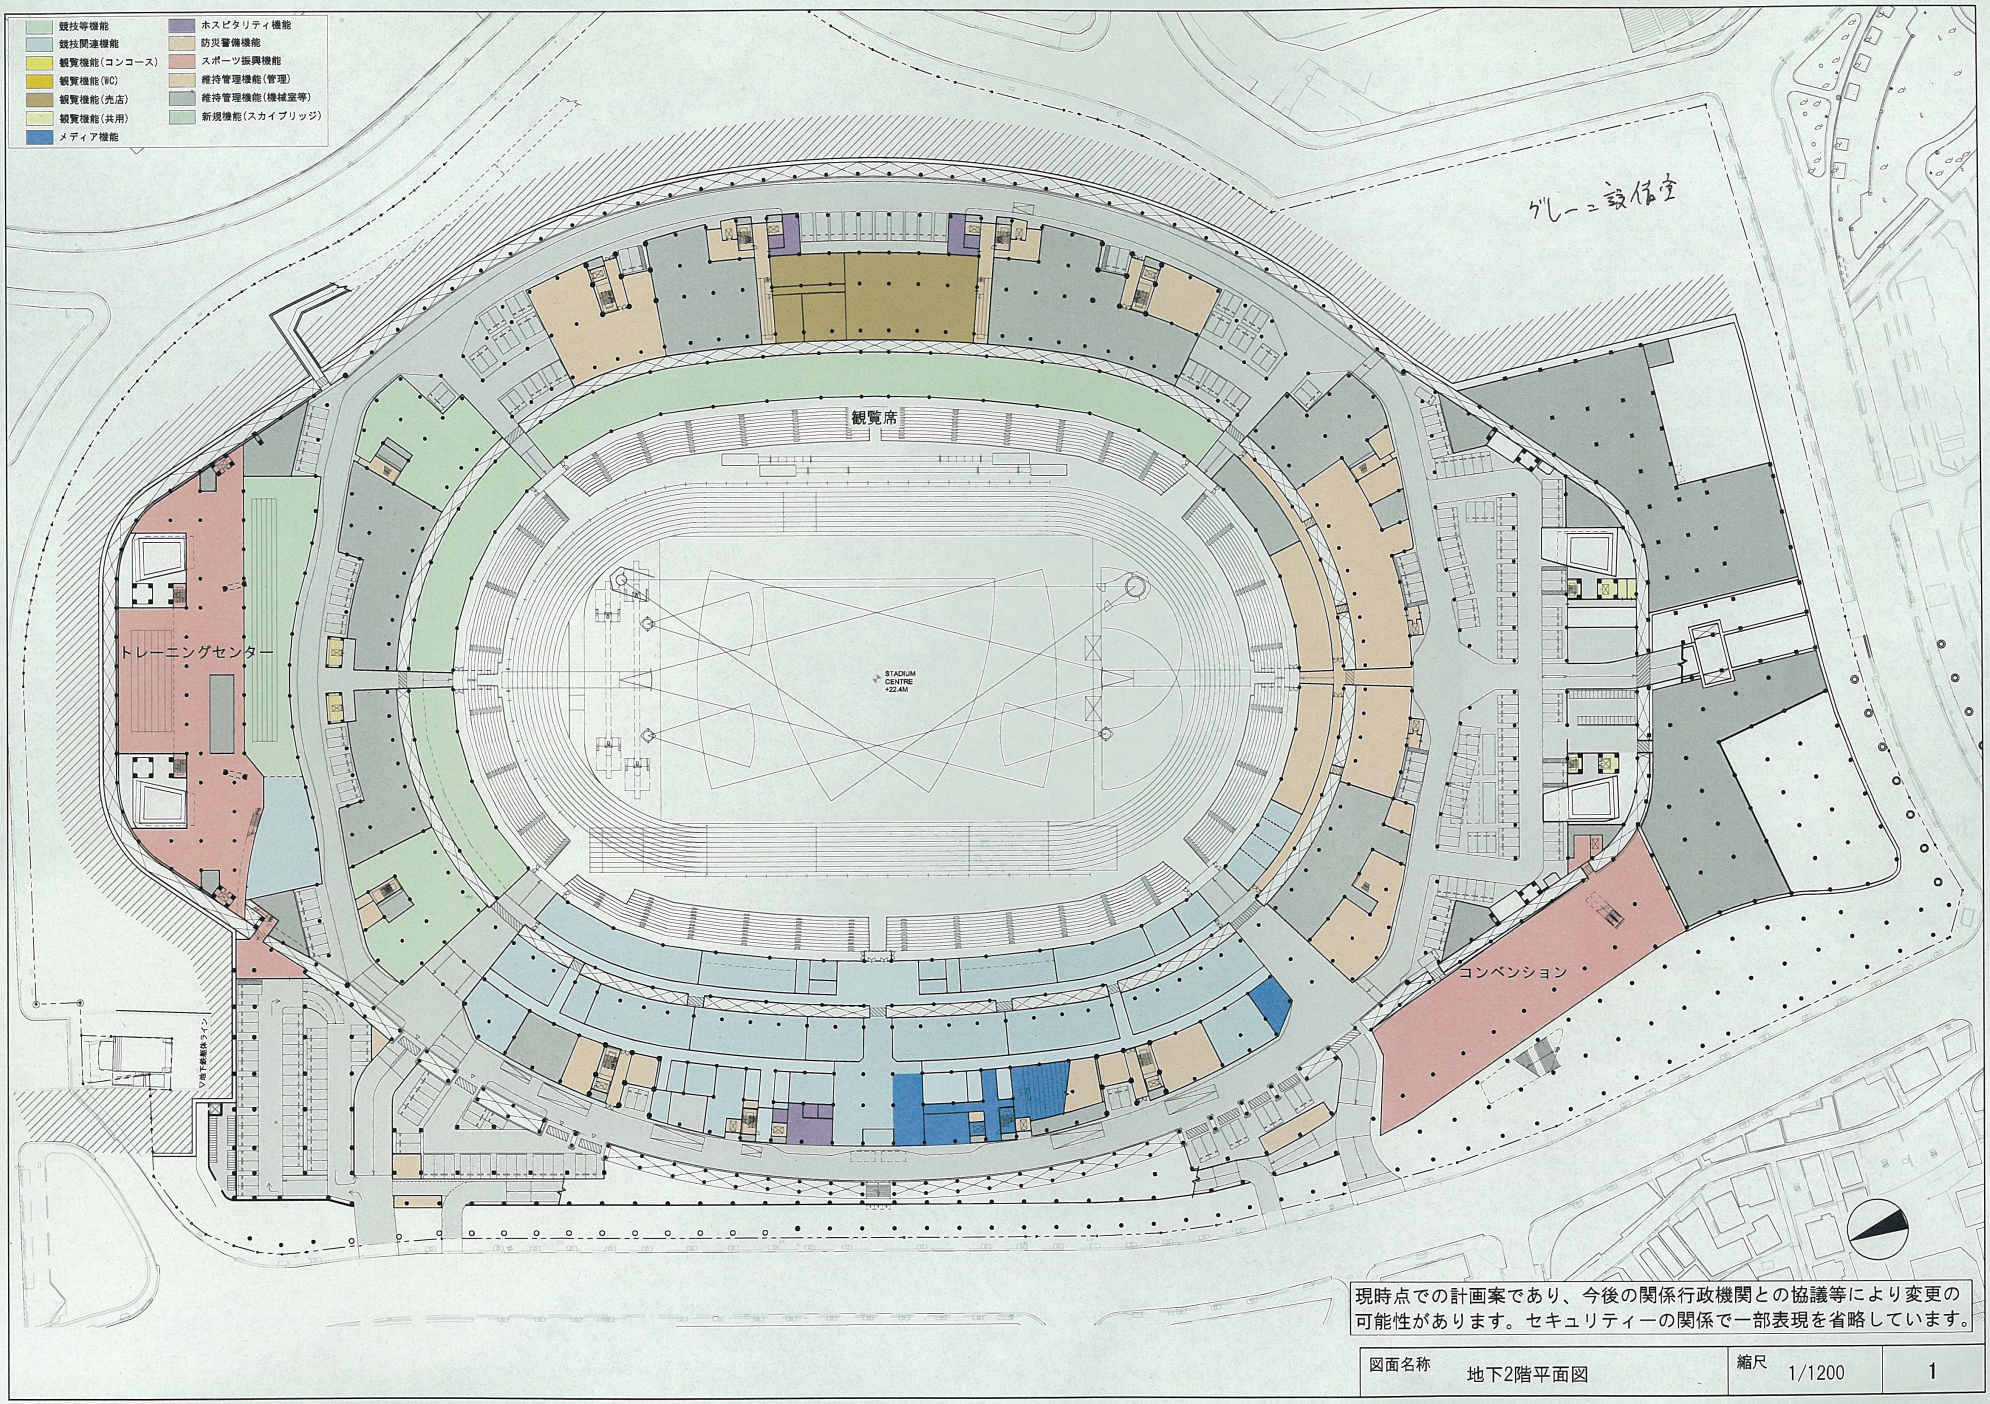
| | | |
|---|---|---|
| 敷地面積 | | 113,366 ㎡ |
| 建築面積 | | 73,225 ㎡ |
| 延べ面積 | | 210,878 ㎡ |
| 各階延床面積 | ６階 | 3,397 ㎡ |
| | ５階 | 12,518 ㎡ |
| | ４階 | 26,099 ㎡ |
| | ３階 | 15,790 ㎡ |
| | ２階 | 29,877 ㎡ |
| | １階 | 39,230 ㎡ |
| | 地下１階 | 24,627 ㎡ |
| | 地下２階 | 59,340 ㎡ |
| 階数 | | 地上６階、地下２階 |
| 構造 | | 鉄骨造、一部鉄骨鉄筋コンクリート造 |
| 建物最高高さ | | 70.0 m |

（備考）延べ面積は、床面積に算定されない開閉式遮音装置（屋根）による減少や、ピロティ部分の面積の算定による増加等、機能上の面積（222,606㎡）とは異なる面積となる。

### ○施設概要


| | | |
|---|---|---|
| 収容人数 | （フットボールモード）<br>（陸上モード） | 80,137 人<br>72,634 人 |
| フィールド面積 | （フットボールモード）<br>（陸上モード） | 14,380 ㎡<br>18,370 ㎡ |
| 駐車台数<br>（大規模大会時は周辺駐車場利用を想定） | | 345 台 |
| 可動式観客席<br>開閉式遮音装置（屋根部） | （フットボールモード　14,774席）<br>（陸上モード　7,668席） | |

※現時点での計画案であり、今後の関係行政機関との協議等により変更の可能性があります。





現時点での計画案であり、今後の関係行政機関との協議等により変更の可能性があります。セキュリティーの関係で一部表現を省略しています。

| 図面名称 | 地下2階平面図 | 縮尺 | 1/1200 | 1 |
|---|---|---|---|---|

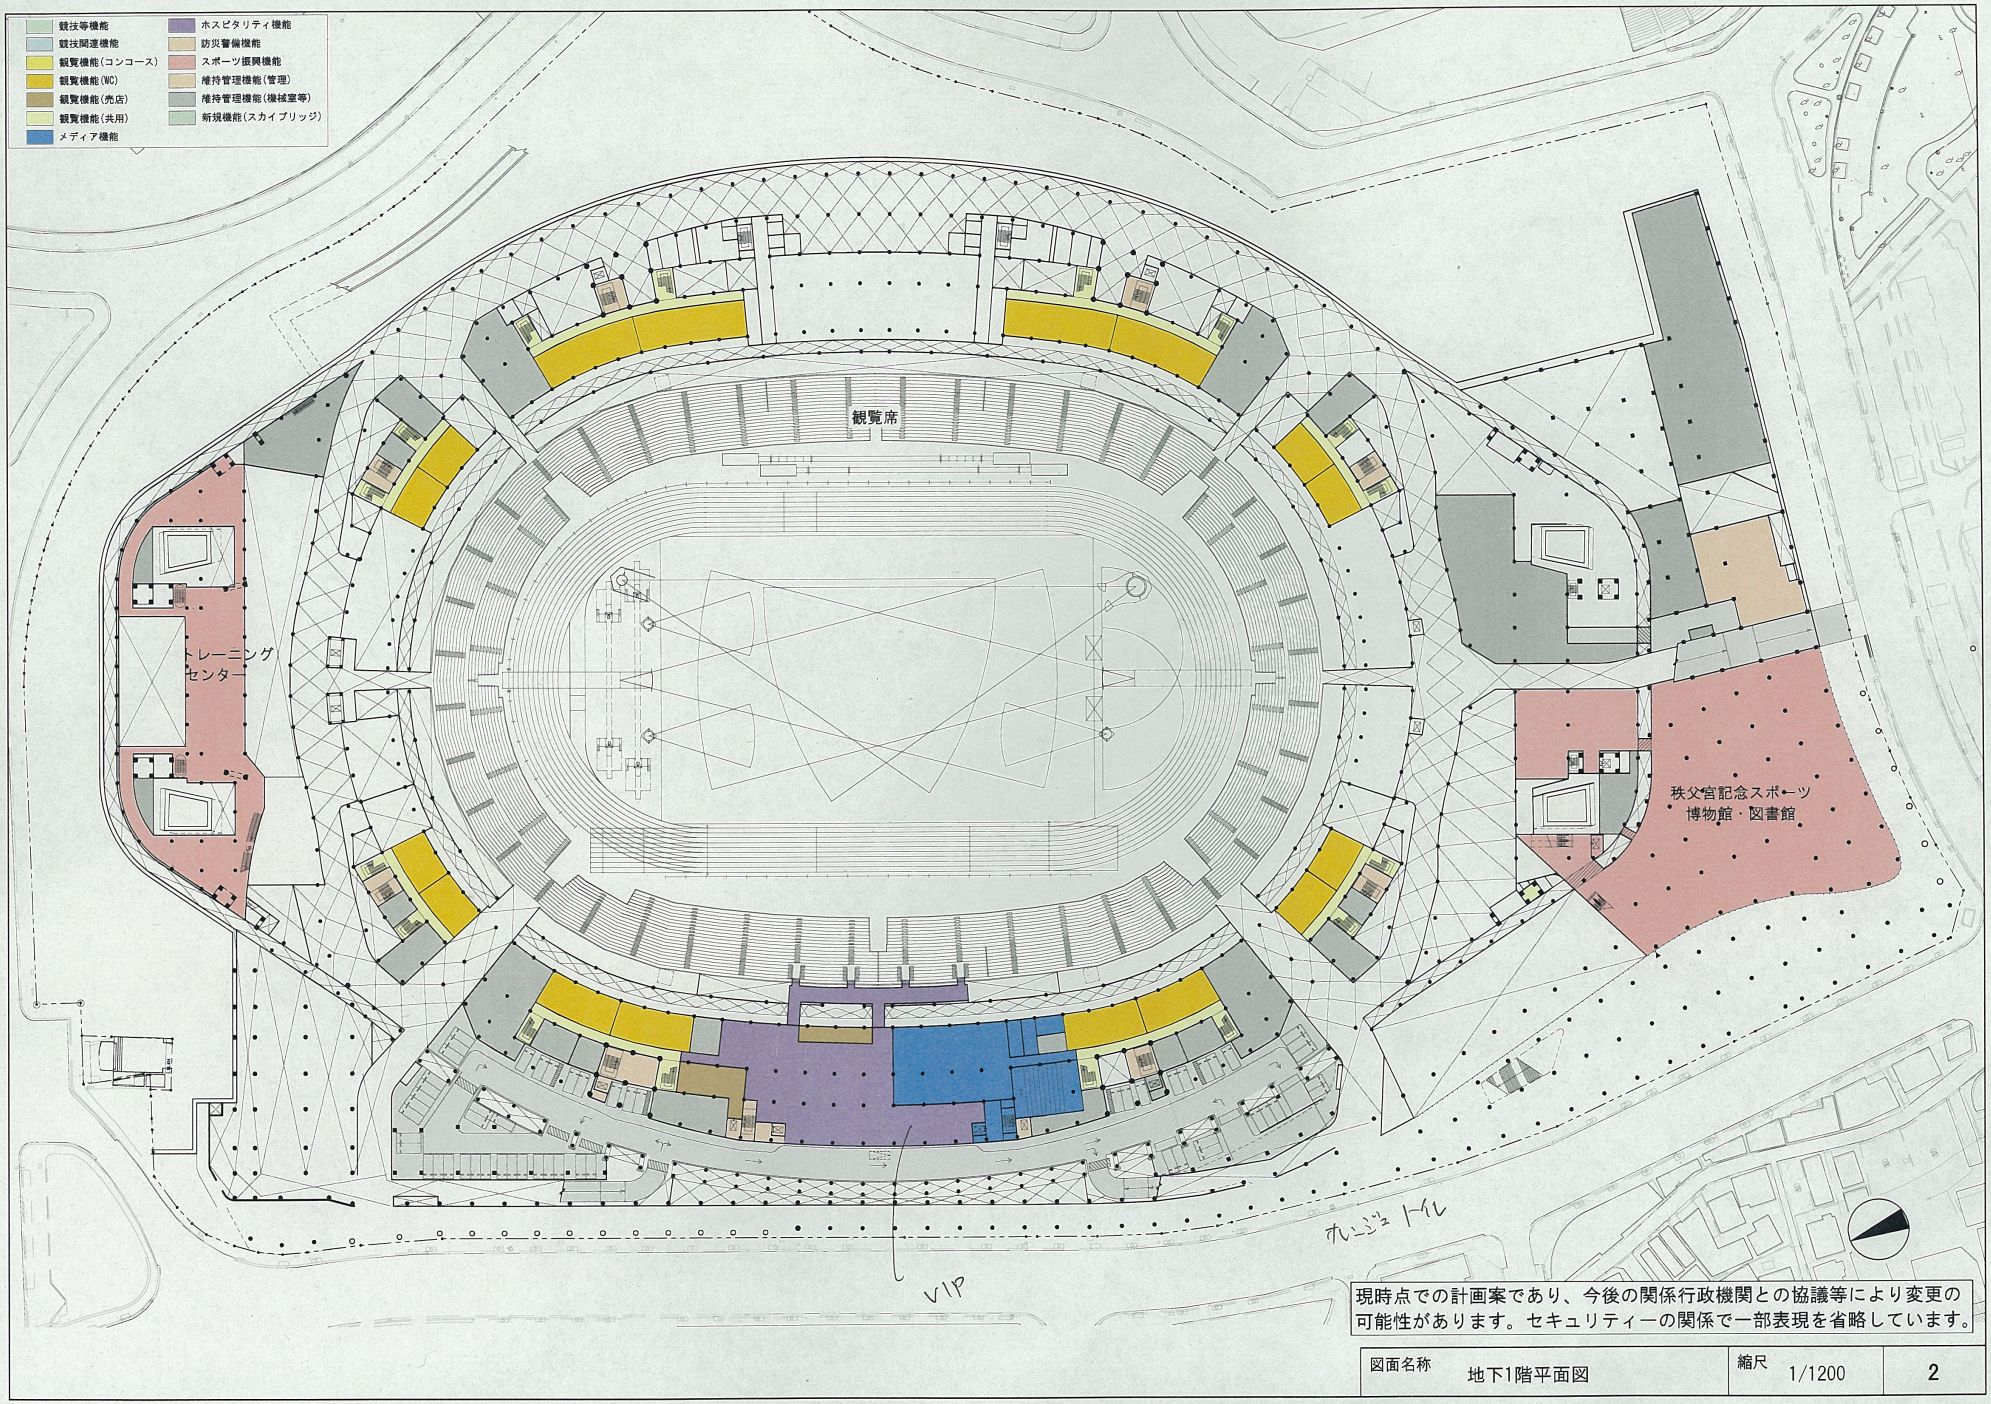



現時点での計画案であり、今後の関係行政機関との協議等により変更の可能性があります。セキュリティーの関係で一部表現を省略しています。

| 図面名称 | 地下1階平面図 | 縮尺 | 1/1200 | 2 |
|---|---|---|---|---|

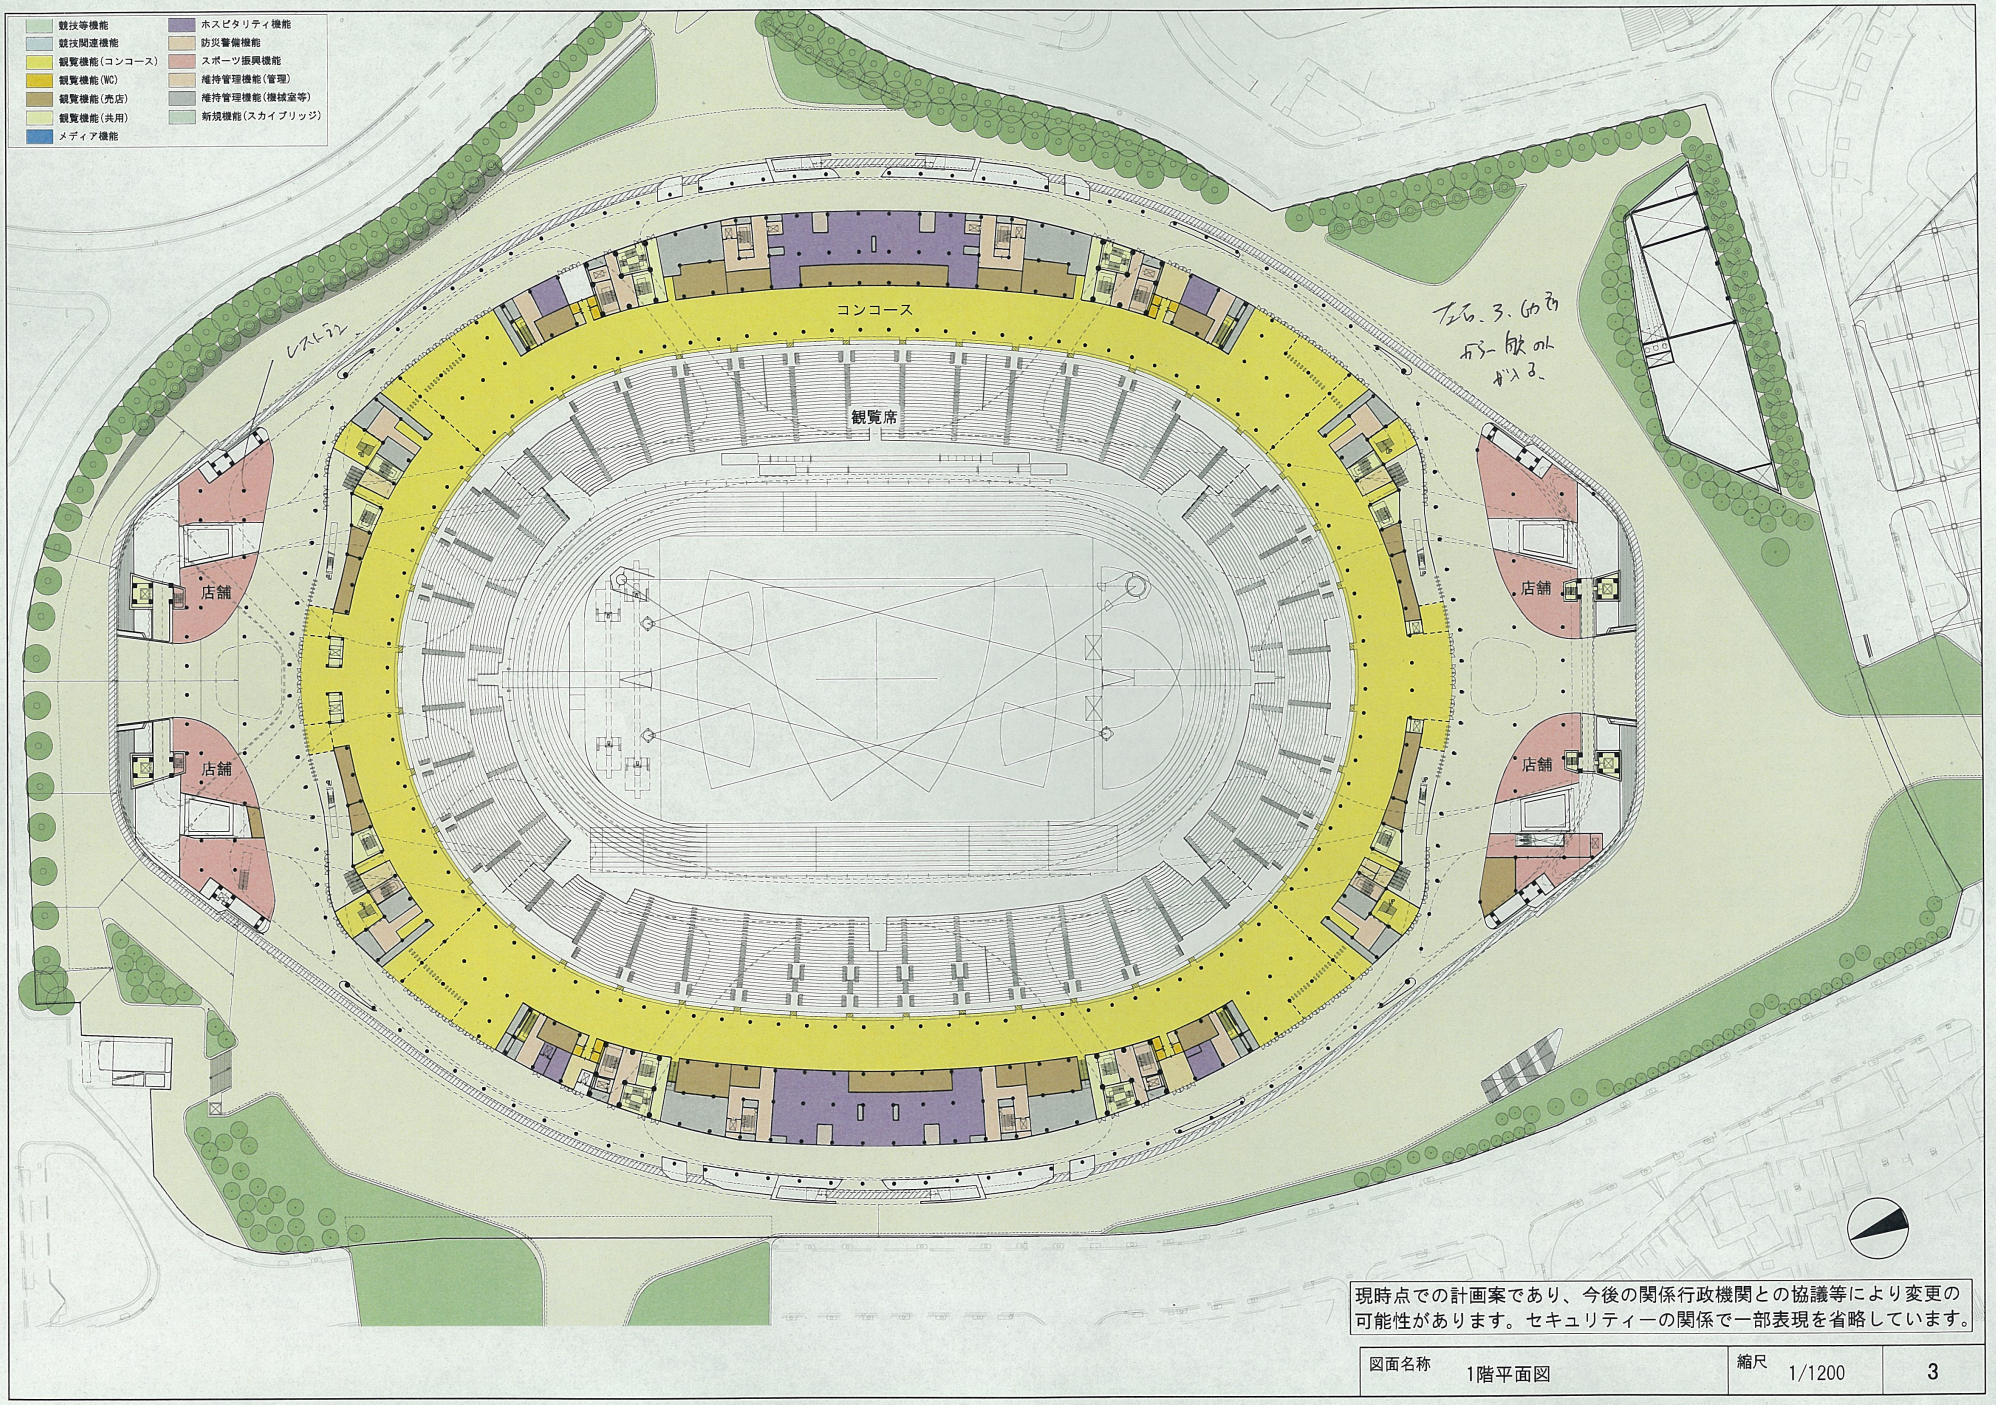



現時点での計画案であり、今後の関係行政機関との協議等により変更の可能性があります。セキュリティーの関係で一部表現を省略しています。

| 図面名称 | 1階平面図 | 縮尺 | 1/1200 | 3 |
|---|---|---|---|---|

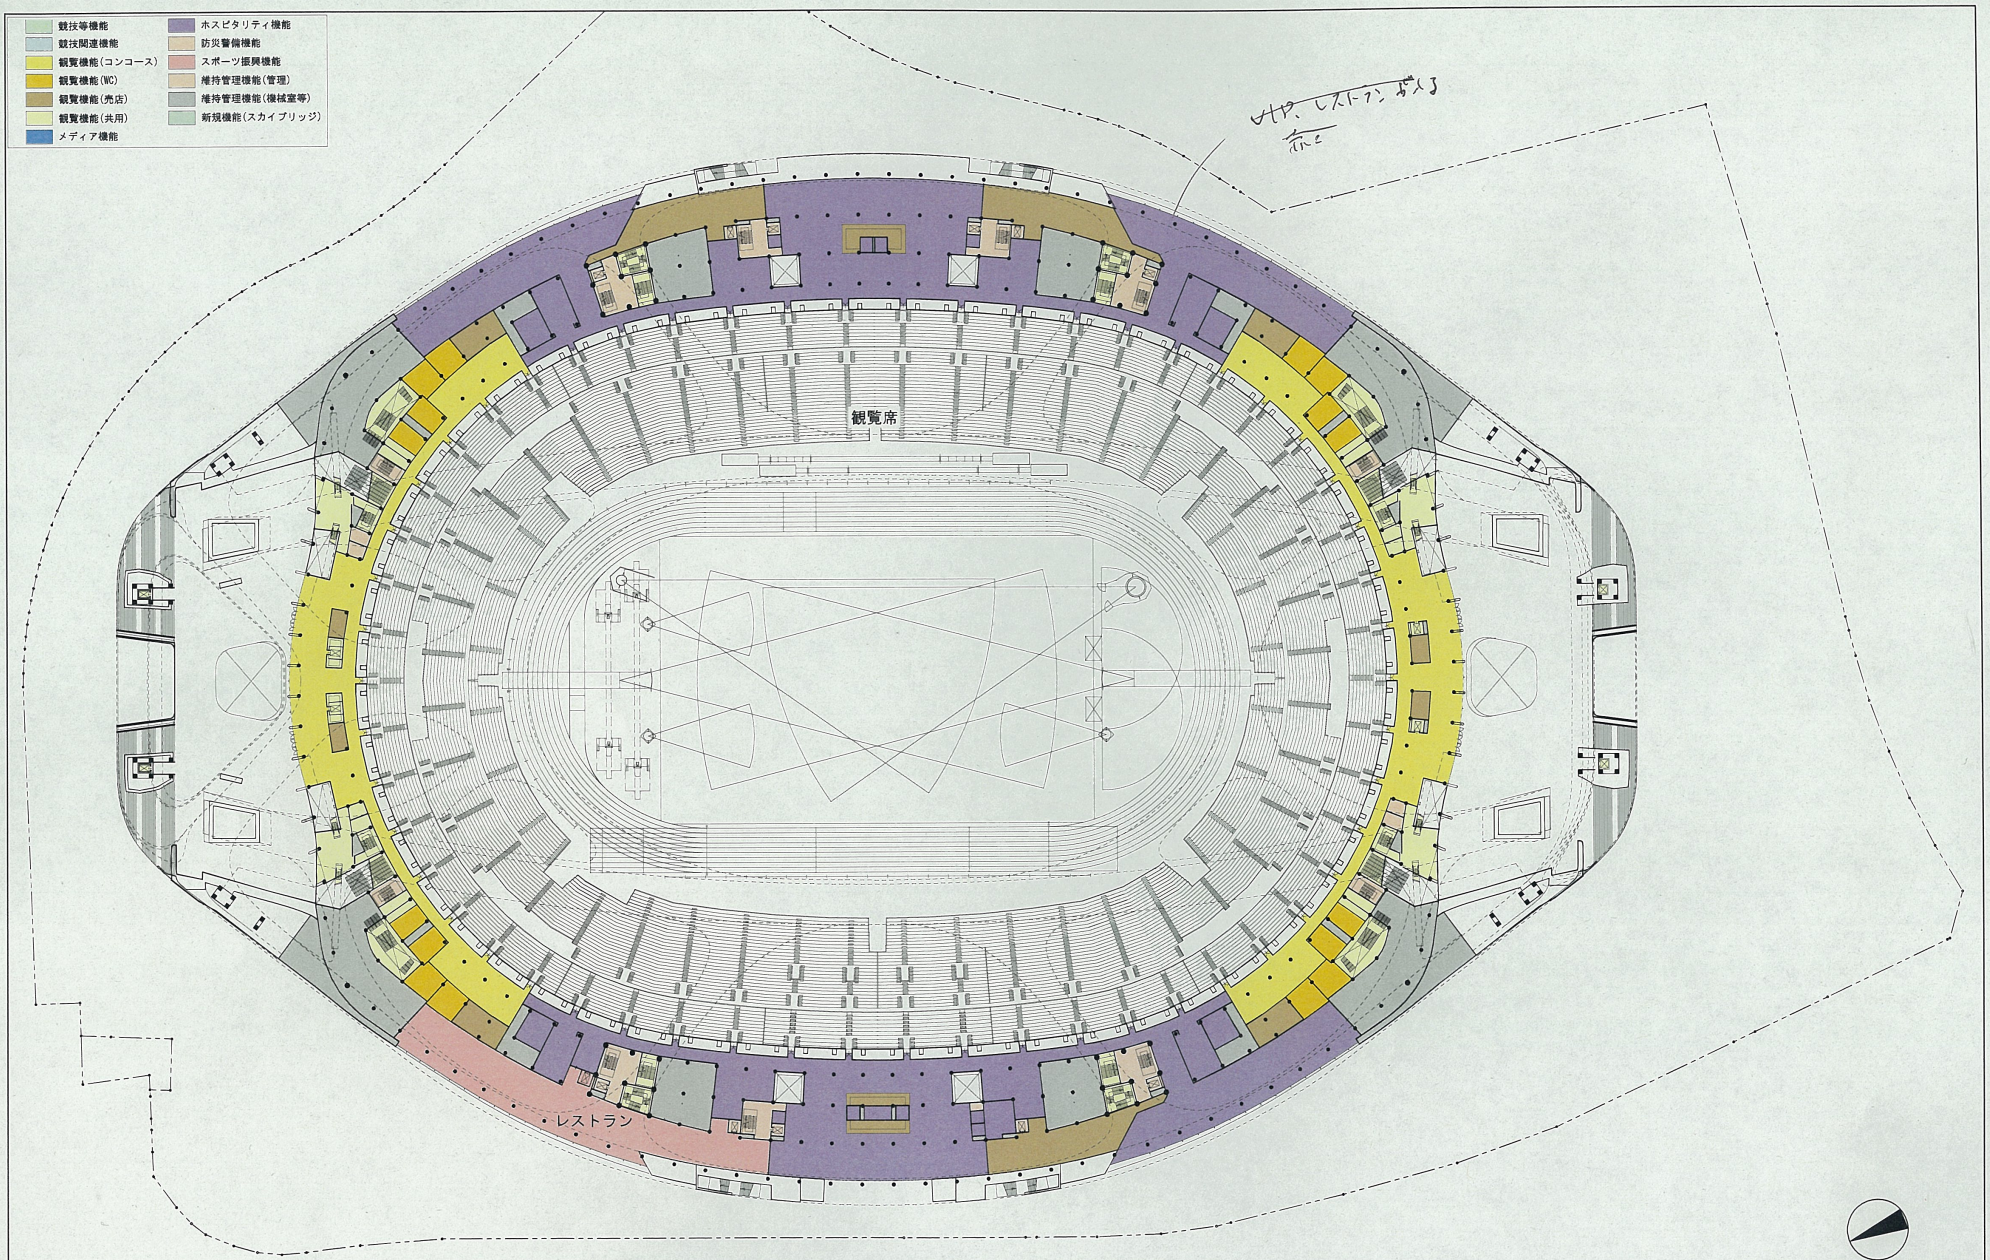



現時点での計画案であり、今後の関係行政機関との協議等により変更の可能性があります。セキュリティーの関係で一部表現を省略しています。

| 図面名称 | 2階平面図 | 縮尺 | 1/1200 | 4 |
|---|---|---|---|---|

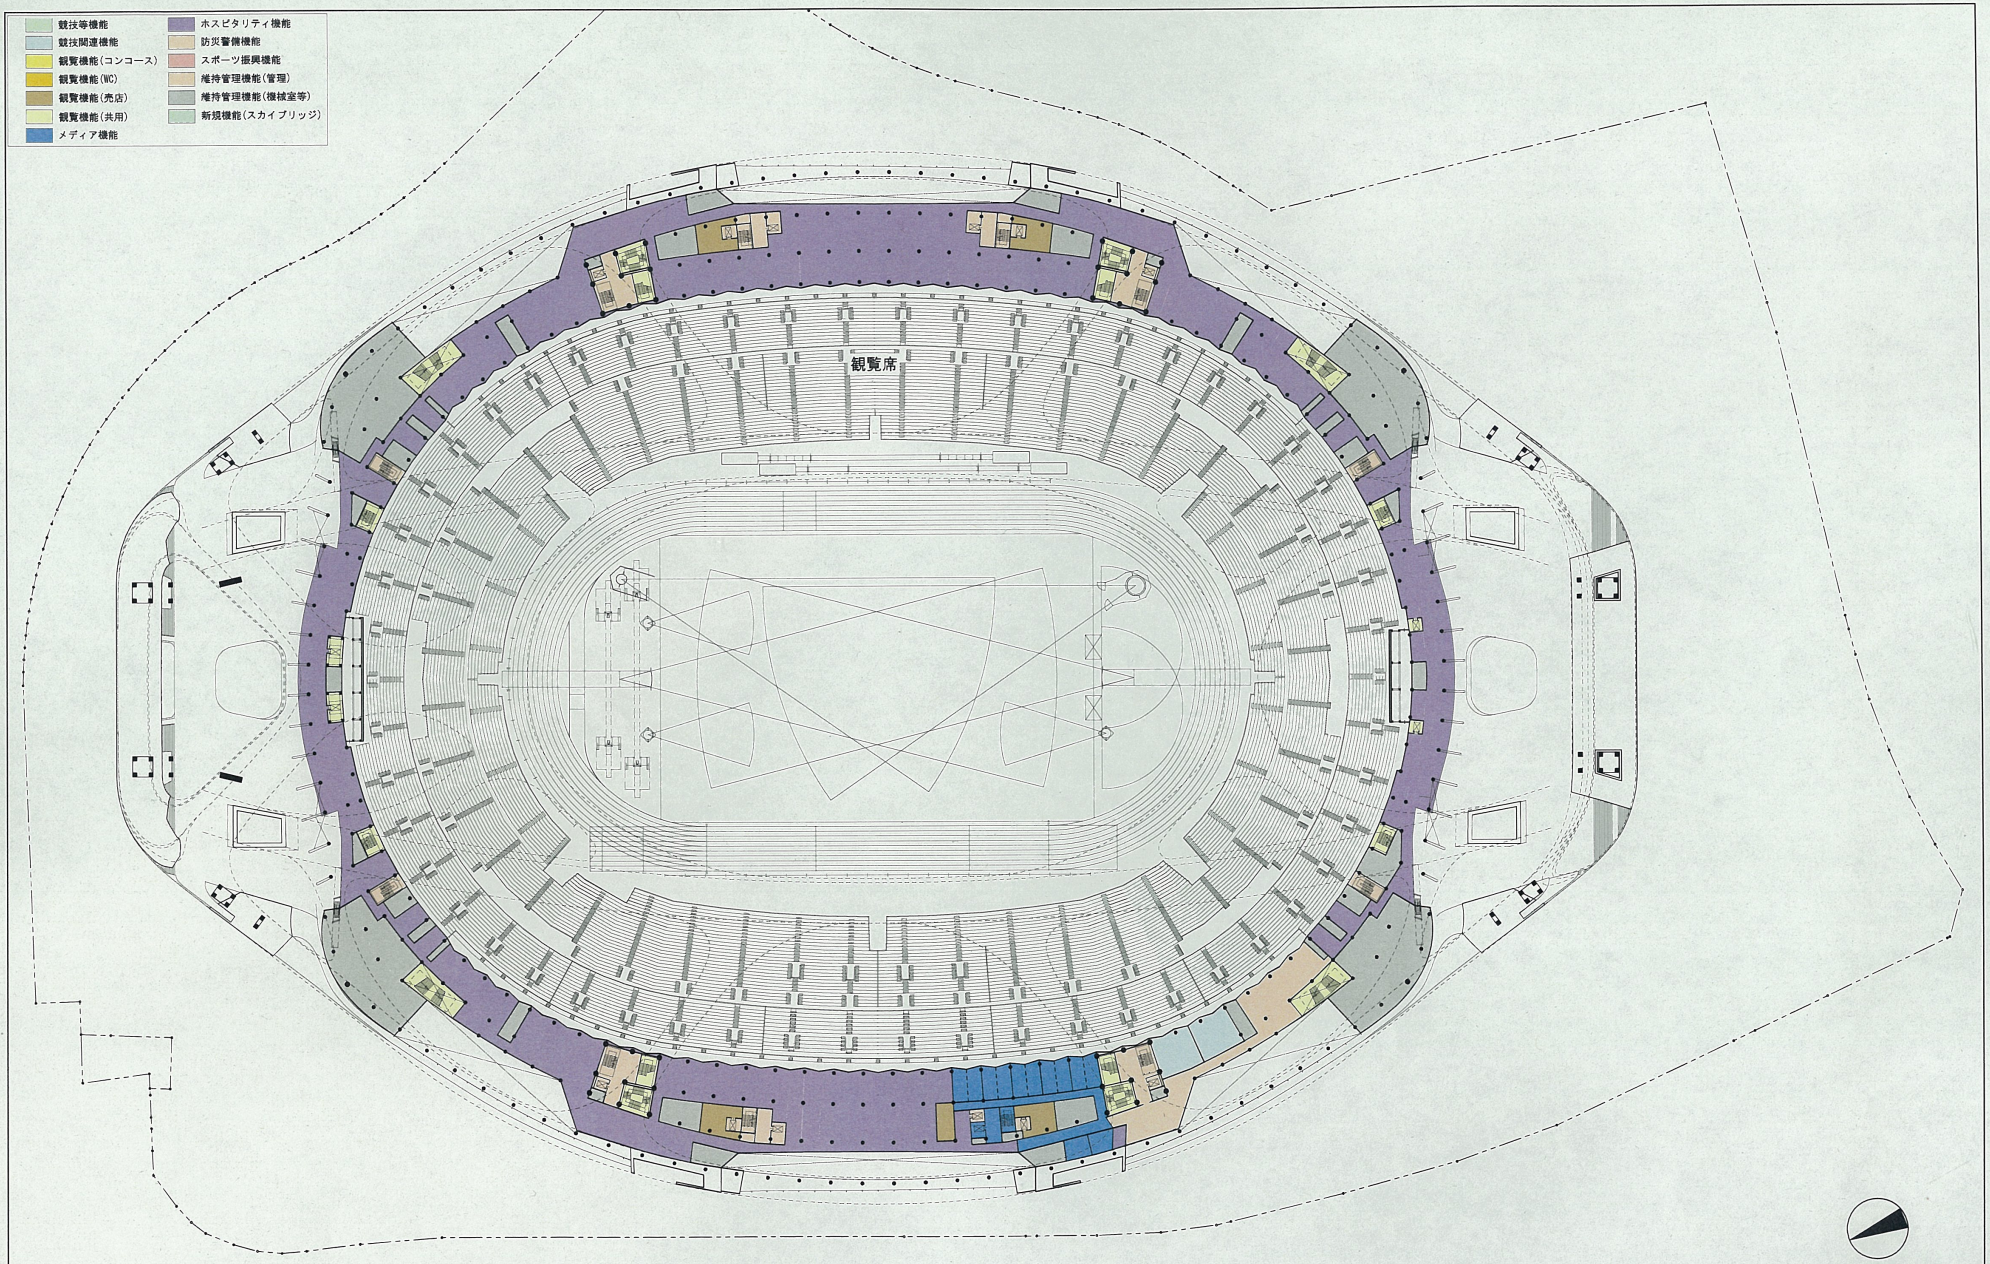



現時点での計画案であり、今後の関係行政機関との協議等により変更の可能性があります。セキュリティーの関係で一部表現を省略しています。

| 図面名称 | 3階平面図 | 縮尺 | 1/1200 | 5 |
|---|---|---|---|---|

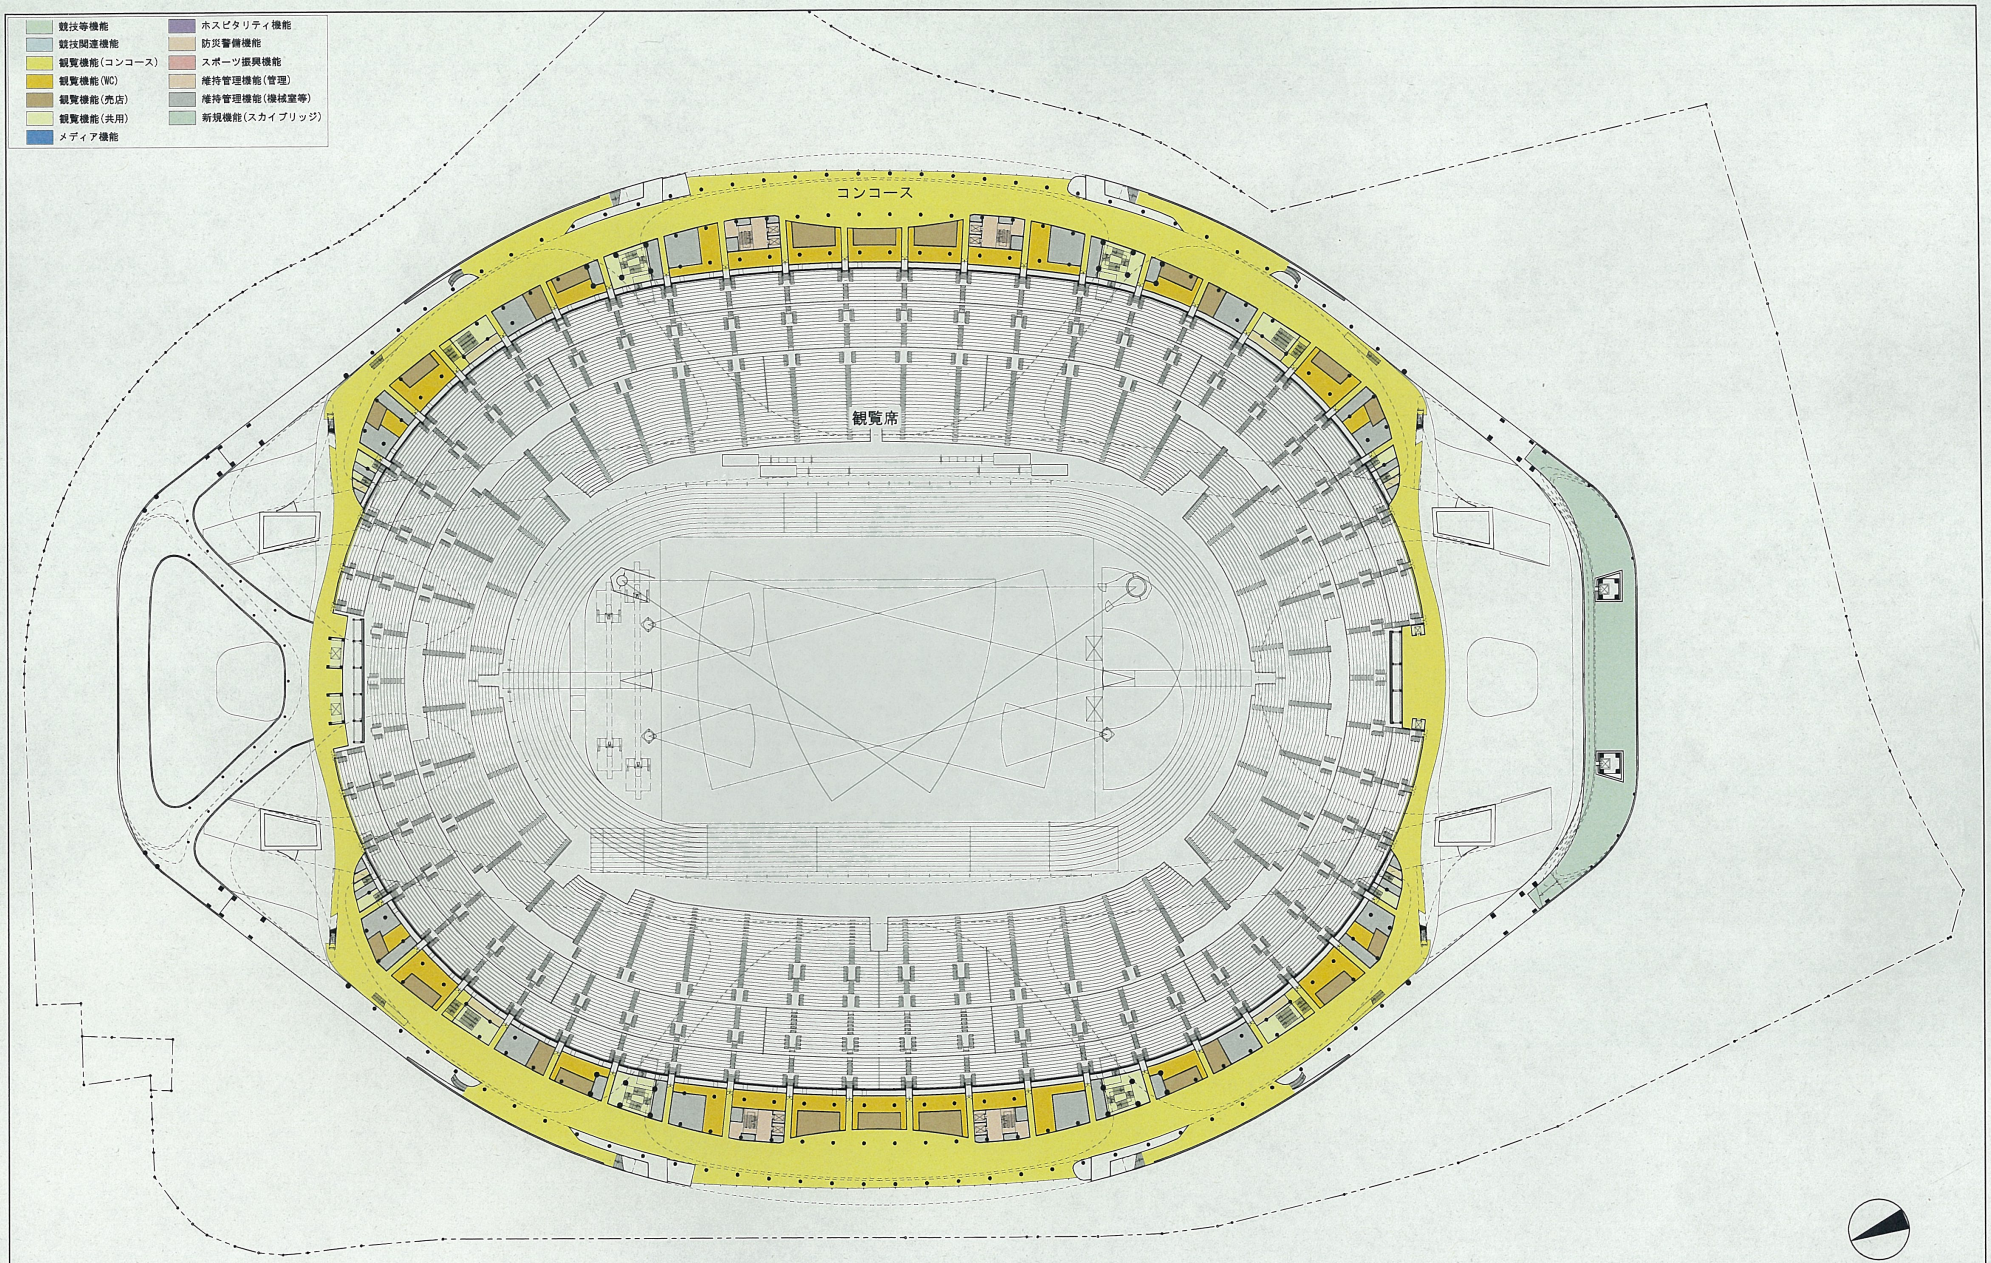



現時点での計画案であり、今後の関係行政機関との協議等により変更の可能性があります。セキュリティーの関係で一部表現を省略しています。

| 図面名称 | 4階平面図 | 縮尺 | 1/1200 | 6 |
|---|---|---|---|---|

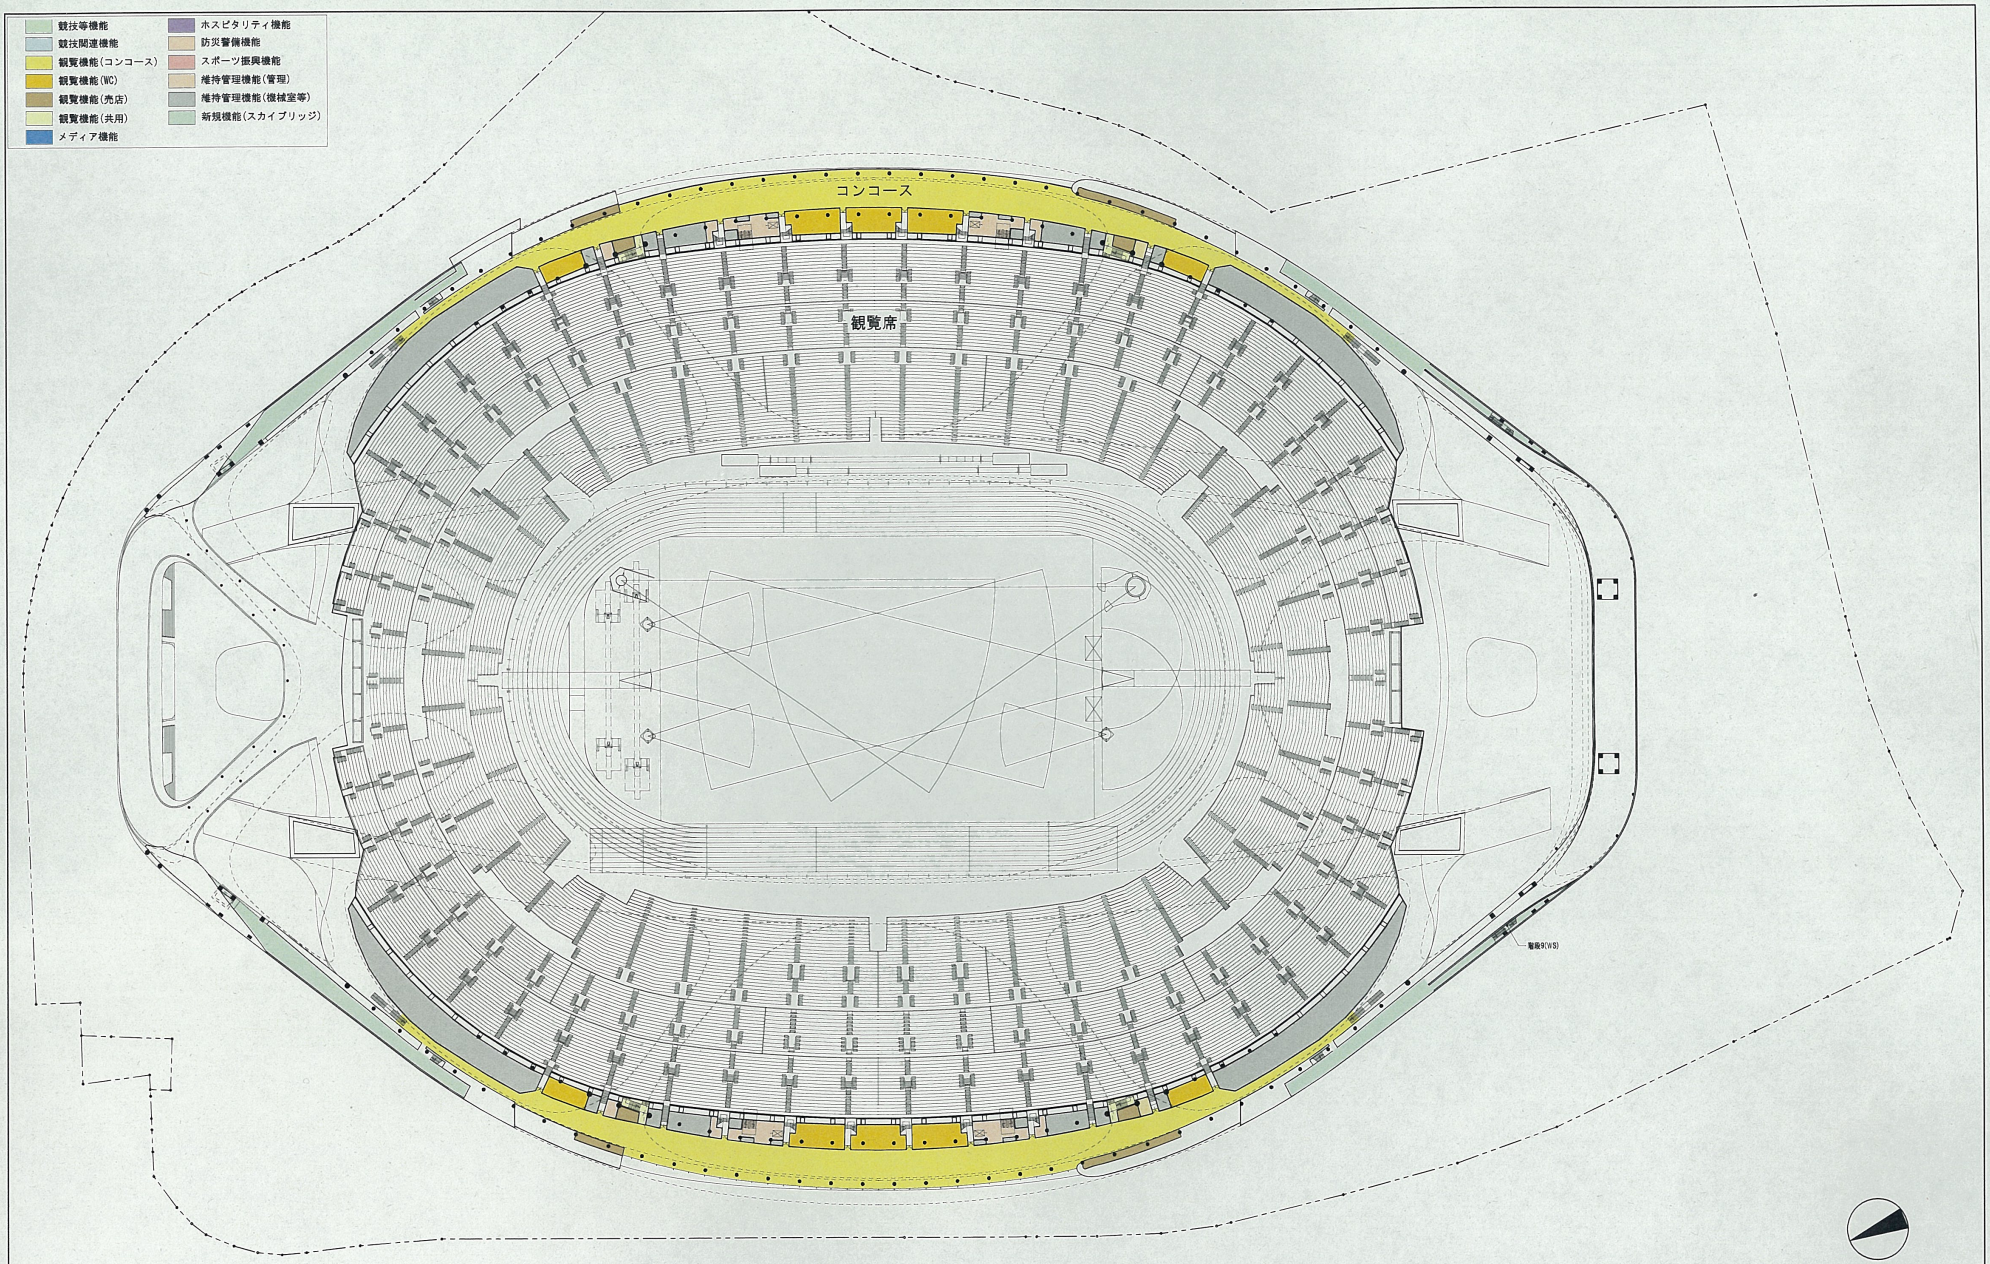


現時点での計画案であり、今後の関係行政機関との協議等により変更の可能性があります。セキュリティーの関係で一部表現を省略しています。


| 図面名称 | 5階平面図 | 縮尺 | 1/1200 | 7 |
|---|---|---|---|---|

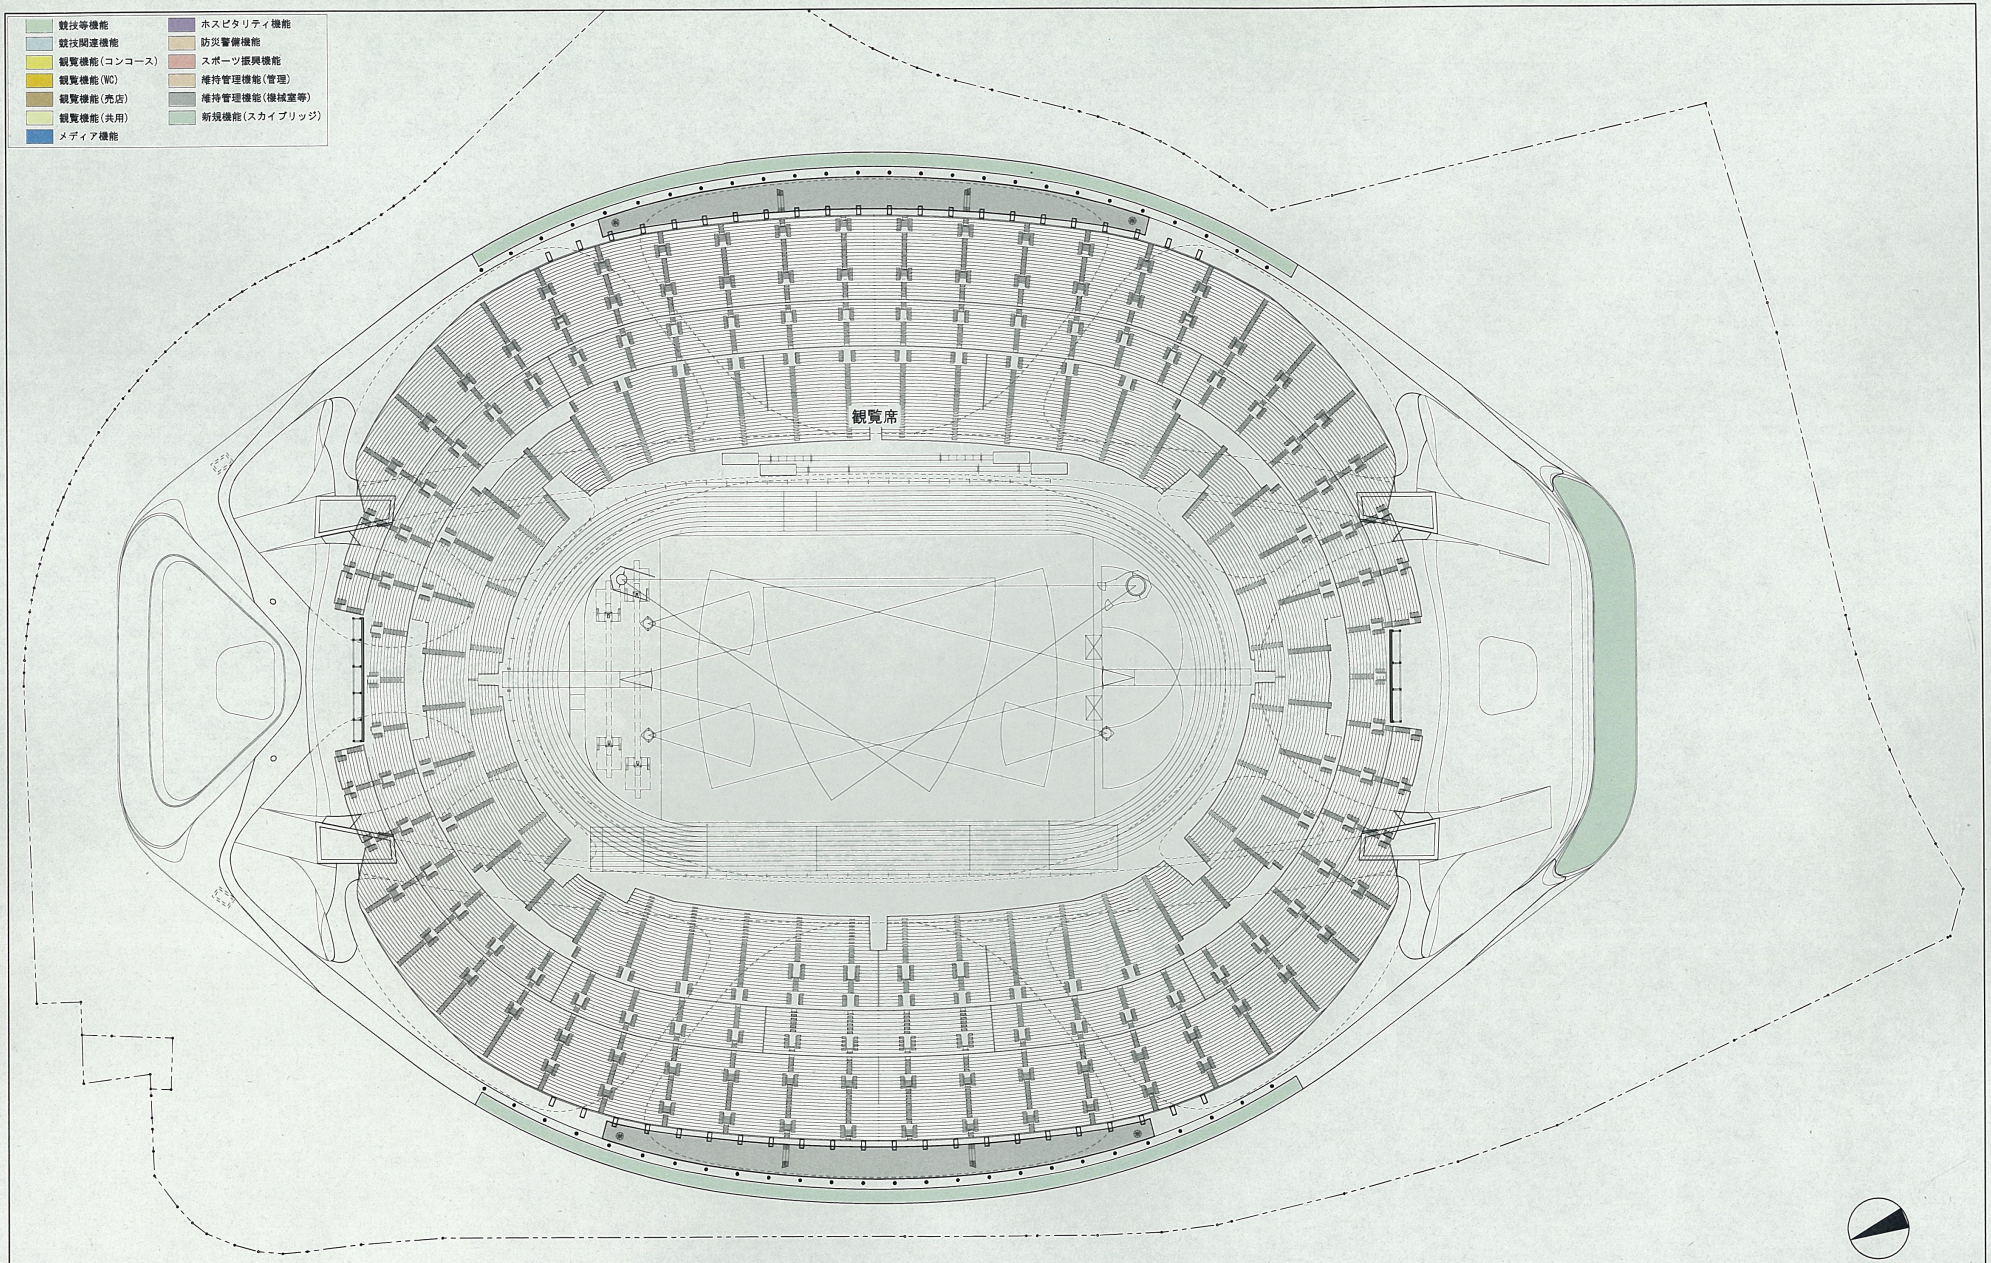



現時点での計画案であり、今後の関係行政機関との協議等により変更の可能性があります。セキュリティーの関係で一部表現を省略しています。

| 図面名称 | 6階平面図 | 縮尺 | 1/1200 | 8 |
|---|---|---|---|---|

| 01 | 東立面図 | 1/600 |
|---|---|---|

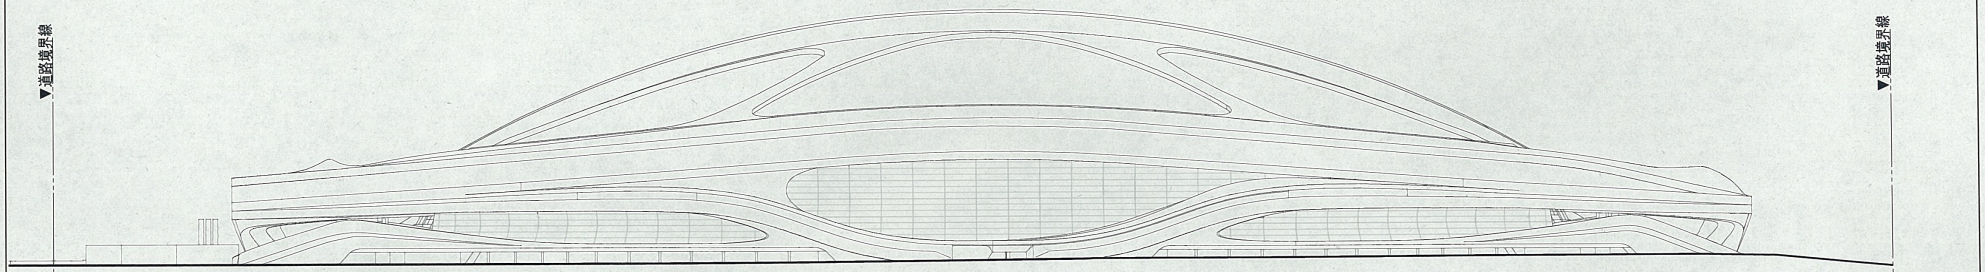



| 02 | 北立面図 | 1/600 |
|---|---|---|

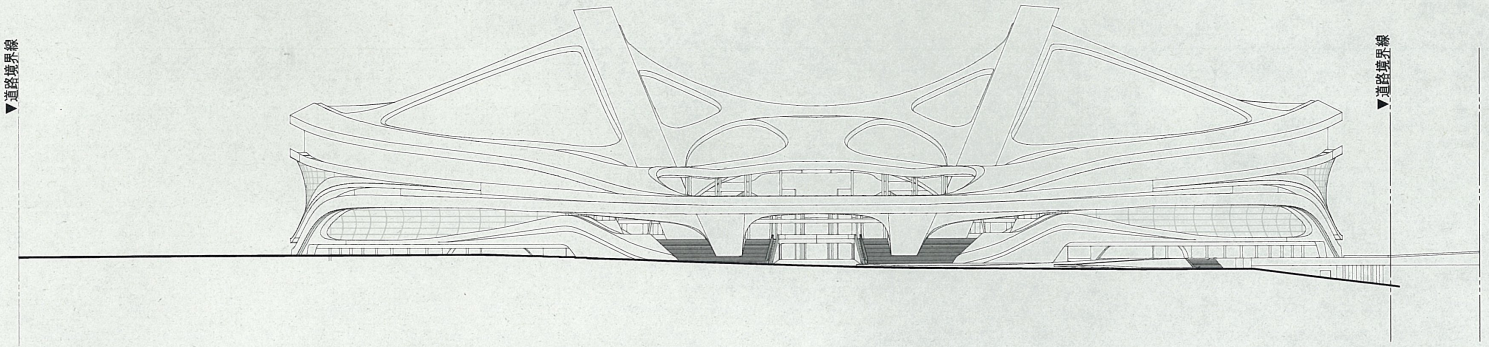



現時点での計画案であり、今後の関係行政機関との協議等により変更の可能性があります。セキュリティーの関係で一部表現を省略しています。

| 図面名称 | 立面図(1) | 縮尺 | 1/1200 | 9 |
|---|---|---|---|---|

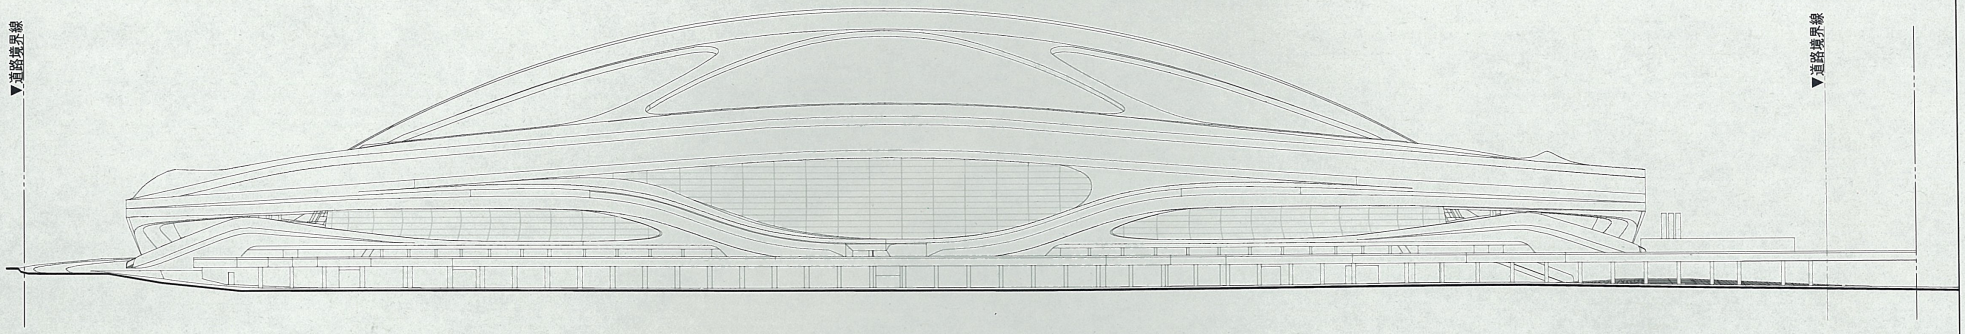01 西立面図 1/600






02 南立面図 1/600

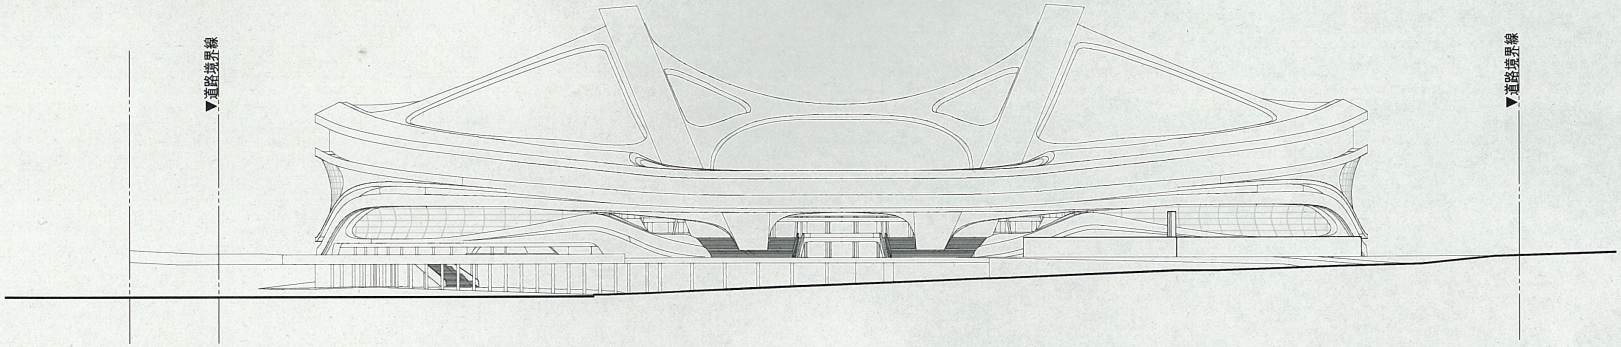



現時点での計画案であり、今後の関係行政機関との協議等により変更の可能性があります。セキュリティーの関係で一部表現を省略しています。

| 図面名称 | 立面図(2) | 縮尺 | 1/1200 | 10 |
|---|---|---|---|---|

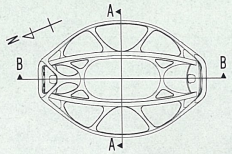

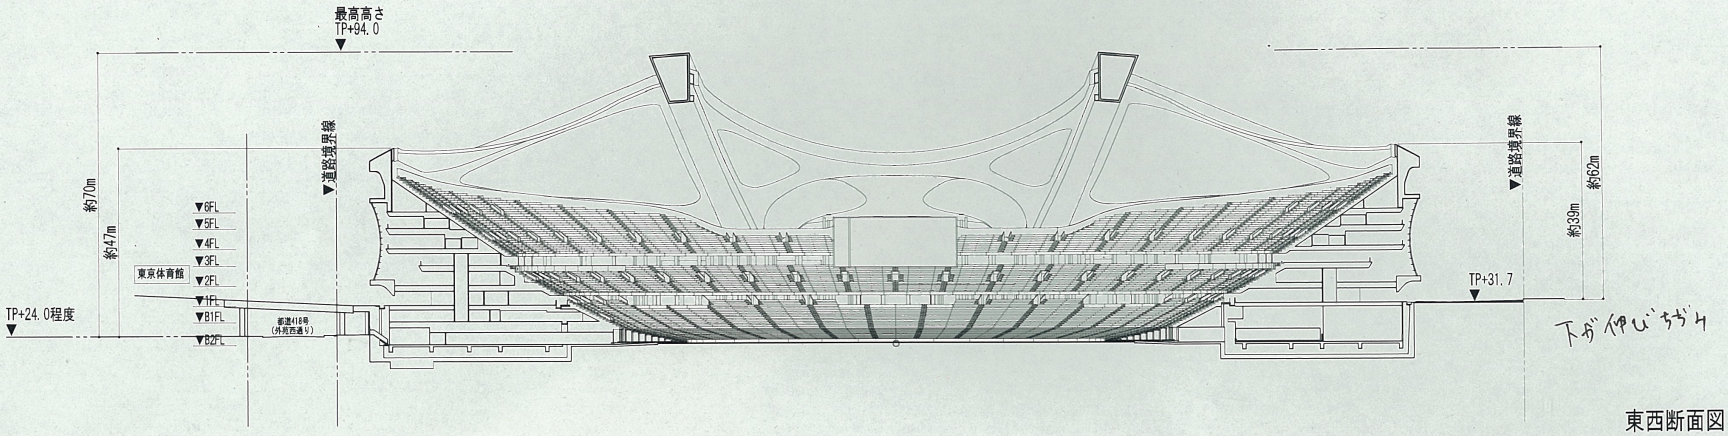
東西断面図(A-A)

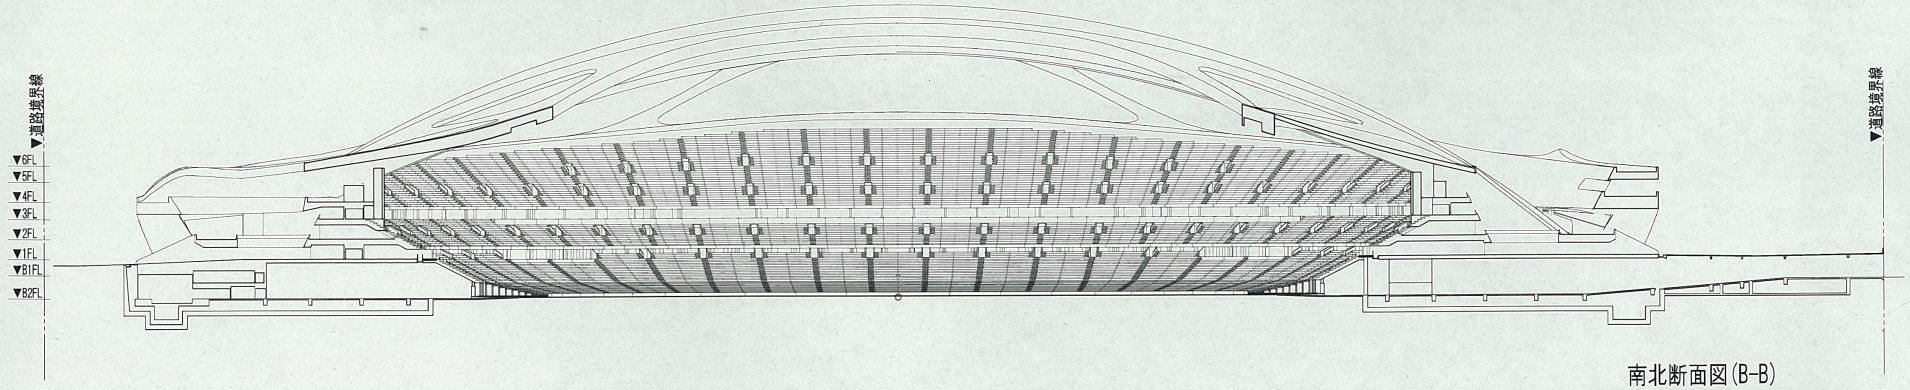


南北断面図(B-B)

現時点での計画案であり、今後の関係行政機関との協議等により変更の可能性があります。セキュリティーの関係で一部表現を省略しています。

| 図面名称 | 断面図 | 縮尺 | 1/1200 | 11 |
|---|---|---|---|---|